



प्रणाली मानचित्र
पश्चिम रेलवे
01.04.25 तक संशोधित
विना पैमाना

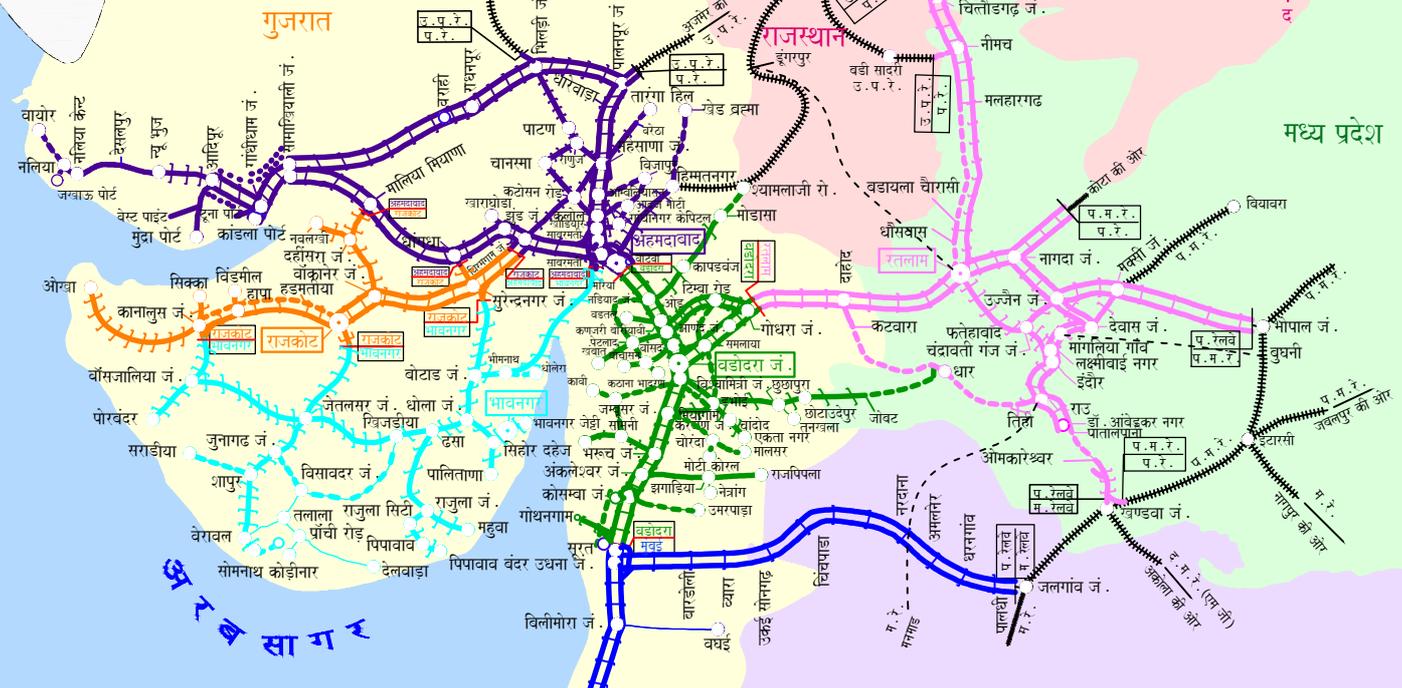


संकेत

- * बड़ी लाईन
- * मीटर लाईन
- * छोटी लाईन
- * इतर रेलवे
- * दोहरी लाईन
- * निर्माणधीन नई लाईन
- * मीटर से बड़ी लाईन
- * विद्युत्कृत खंड
- * मंडलीय मुख्यालय
- * प्रधान कार्यालय
- * अन्तरराष्ट्रीय सीमा

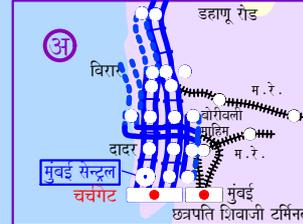

व.ला. मी.ला. और छो.ला. मार्ग किलोमीटर

मद	व.ला.	मी.ला.	छो.ला.
विद्युत्कृत	5281.04	-	1430.17
गैर विद्युत्कृत	180.18	493.47	329.79
कुल	5461.23	493.47	329.79

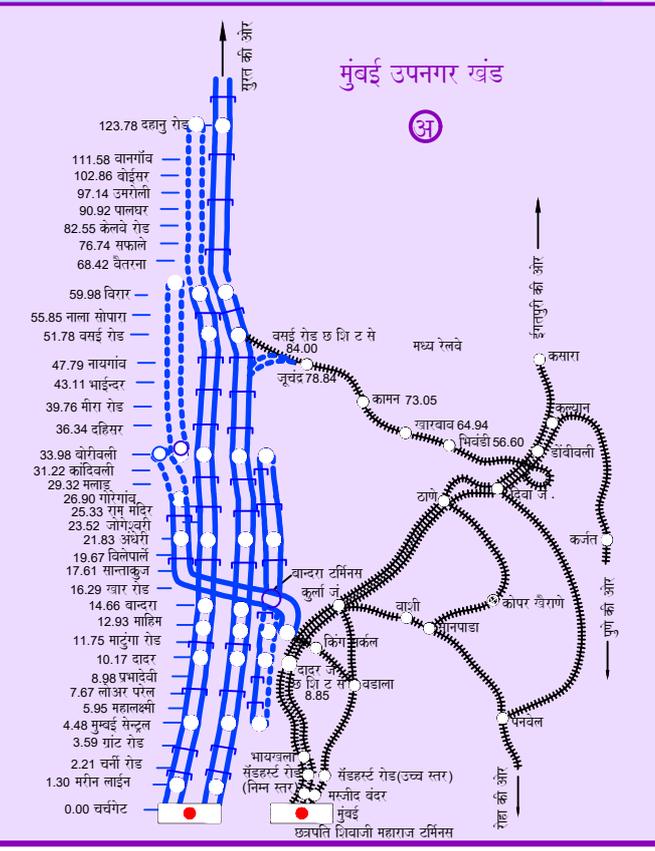

**विवरण संख्या 8 एवं 9 पर आधारित
01.04.25 तक संशोधित**

गुपवार मार्ग / रनिंग रेलपथ किलोमीटर

मार्ग कि.मी.	रनिंग रेलपथ कि.मी.							
	व.ला.	मी.ला.	छो.ला.	कुल				
व.ला. 1.676मी. मी.ला. 1.000मी. छो.ला. 0.762मी.	कुल	व.ला. 1.676मी. मी.ला. 1.000मी. छो.ला. 0.762मी.	कुल					
693.72	-	-	693.72	ए	1430.17	-	-	1430.17
236.42	-	-	236.42	बी	480.43	-	-	480.43
★5.01	-	-	5.01	सी	157.72	-	-	157.72
4526.08	-	-	4526.08	डी	6130.91	-	-	6130.91
-	55.84	-	55.84	क्यू	-	55.84	-	55.84
-	437.62	-	437.62	एम्	-	437.62	-	437.62
-	-	329.79	329.79	एन जी	-	-	329.79	329.79
5461.23	493.47	329.79	6284.48	कुल	8199.23	493.47	329.79	9022.48

★ मुम्बई सेंट्रल से विरार 55.29 कि.मी. 'ए' और 'बी' दोनो मार्ग में आते हैं

मंडलवार मार्ग / रनिंग रेलपथ किलोमीटर

व.ला. 1.676मी. मी.ला. 1.000मी. छो.ला. 0.762मी.	कुल	मंडल	रनिंग रेलपथ कि.मी.				
			व.ला.	मी.ला.	छो.ला.	कुल	
576.29	-	62.43	638.71	1336.03	-	62.43	1398.46
889.77	-	267.36	1157.13	1259.69	-	267.36	1527.05
1020.60	55.84	-	1076.45	1681.77	55.84	-	1737.62
1349.85	136.91	-	1486.76	2079.25	136.91	-	2216.16
593.65	-	-	593.65	811.41	-	-	811.41
1031.07	300.71	-	1331.78	1031.07	300.71	-	1331.78
5461.23	493.47	329.79	6284.48	8199.23	493.47	329.79	9022.48

राज्यवार मार्ग / रनिंग रेलपथ किलोमीटर

व.ला. 1.676मी. मी.ला. 1.000मी. छो.ला. 0.762मी.	कुल	राज्य	व.ला. 1.676मी. मी.ला. 1.000मी. छो.ला. 0.762मी.	कुल			
352.34	-	352.34	890.15	-	890.15		
4134.85	437.62	329.79	5767.86	437.62	329.79	6535.27	
920.58	55.84	-	1443.87	55.84	-	1499.71	
53.45	-	53.45	97.35	-	97.35		
5461.23	493.47	329.79	6284.48	8199.23	493.47	329.79	9022.48

मुख्य इंजी. फाइल नं. डब्ल्यू 162/30 VOL.XVI	प्र.मुख्य इंजी. 32578 एच.क्यू. 2025	महावीर सिंह मुख् इंजीनियर योजना चर्चगट	
महाराष्ट्र गांवामी महायक इंजीनियर योजना चर्चगट	सागर राठोड	नरेंद्र कुमार मीणा उप मुख् इंजीनियर योजना चर्चगट	NARENDRA KUMAR MEEENA
संगणकीय आरेखण			